



PRZEKRÓJ NORMALNY 0+050

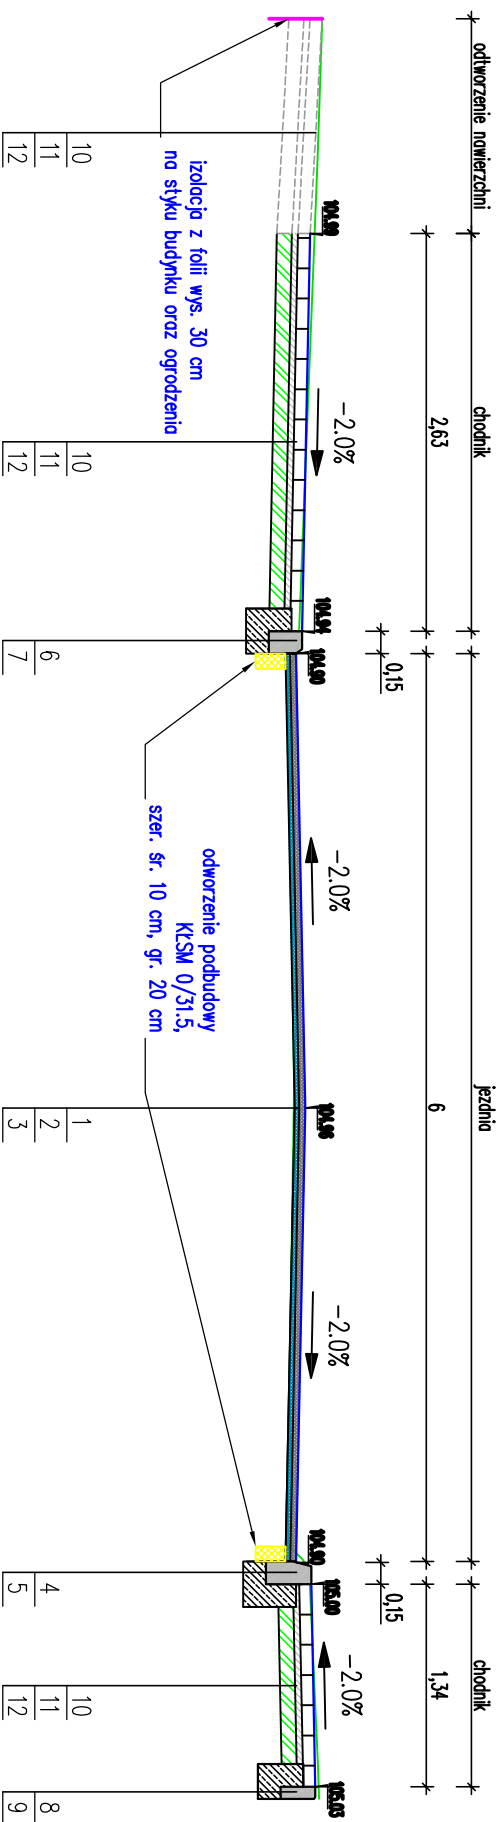

PRZEKRÓJ NORMALNY 0+300

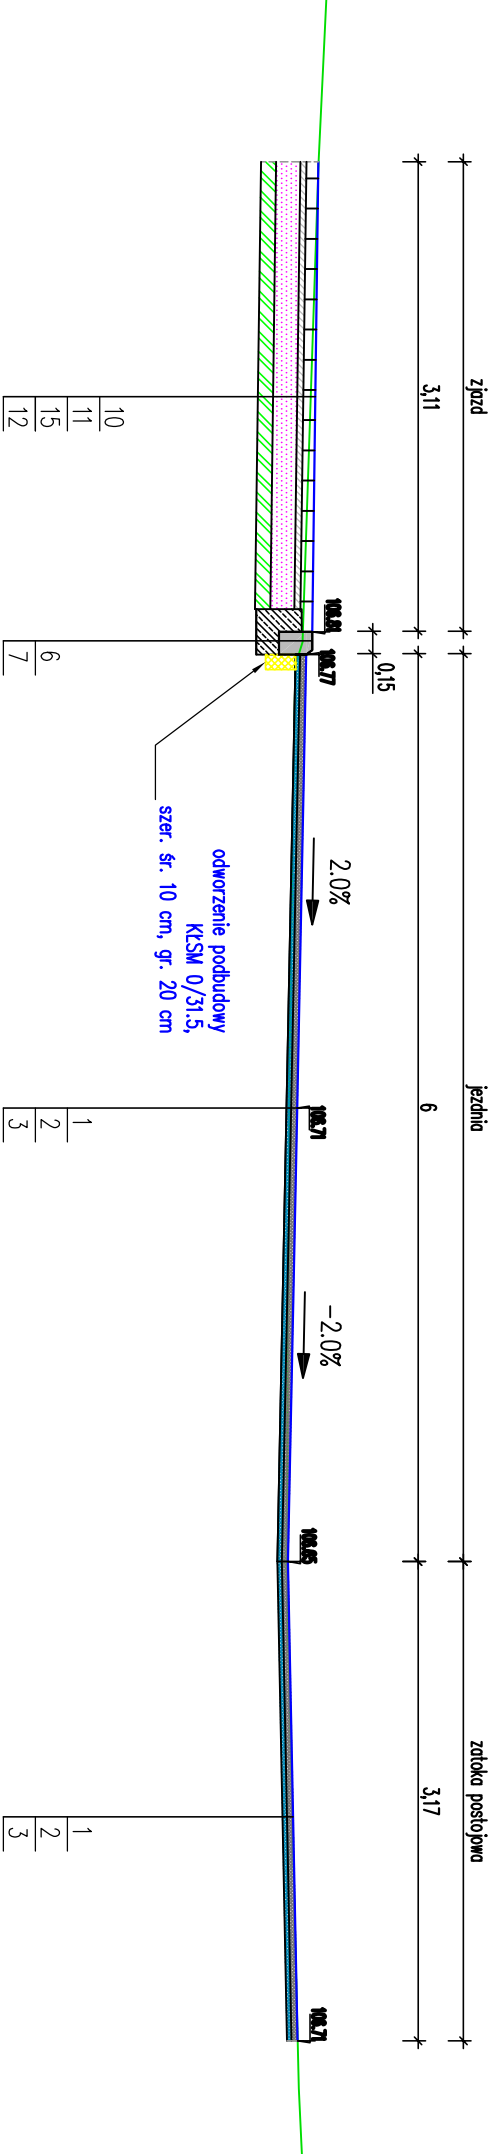

## LEGENDA

- 1 w-wa ścieralna AC11S gr. 4 cm
- 2 w-wa wyrównawcza AC11W śr. gr. 3 cm
- 3 ist. naw. bitumczna do frezowania profilującego
- 4 krawężnik betonowy 15 x 30 cm
- 5 ława beton C12/15 0.075 m<sup>3</sup>/m
- 6 krawężnik betonowy 15 x 22 cm
- 7 ława beton C12/15 0.068 m<sup>3</sup>/m
- 8 obrzeże betonowe szer. 8 wys. min. 25 cm
- 9 ława beton C12/15 0.057 m<sup>3</sup>/m
- 10 kostka brukowa bet. gr. 8 cm
- 11 podsypka c-p 1:4 gr. 4 cm
- 12 mieszanka zwięzłana z cem. C1,5/2 gr. 10 cm
- 13 krawężnik betonowy 15 x 30 cm
- 14 ława beton C12/15 0.075 m<sup>3</sup>/m
- 15 podbudowa betonowa C8/10 gr. 20 cm

koszka brukowa bet. gr. 8 cm  
na zjazdach kolor grafitowy  
na chodnikach kolor szary

Inwestor:		Gmina Mrocza ul. Pl. 1 Maja 20 89 – 115 Mrocza		Wykonawca: LZ Projekt Łotar Ziomek ul. Kosztanowa 5 89-100 Występ	
Obiekt: Remont Drogi gminnej nr 090718C od km 0+000 do km 0+565 w ciągu ulicy Piotra w Mroczy					
Skala:		Temat:		Nr rys.: 3 1:200 i 1:400 Data: 07.2022	
1:50		Przekroje normalne		Stadium: Branża: Drogi	
Projektant branża drogowa: mgr inż. Łotar Ziomek uprawnienia budowlane do projektowania bez ograniczeń w specjalności inżynierskiej, drogowej nr ew. KDP/0015/P-000/14					