


Wykres profilu – OŚ MROCCA

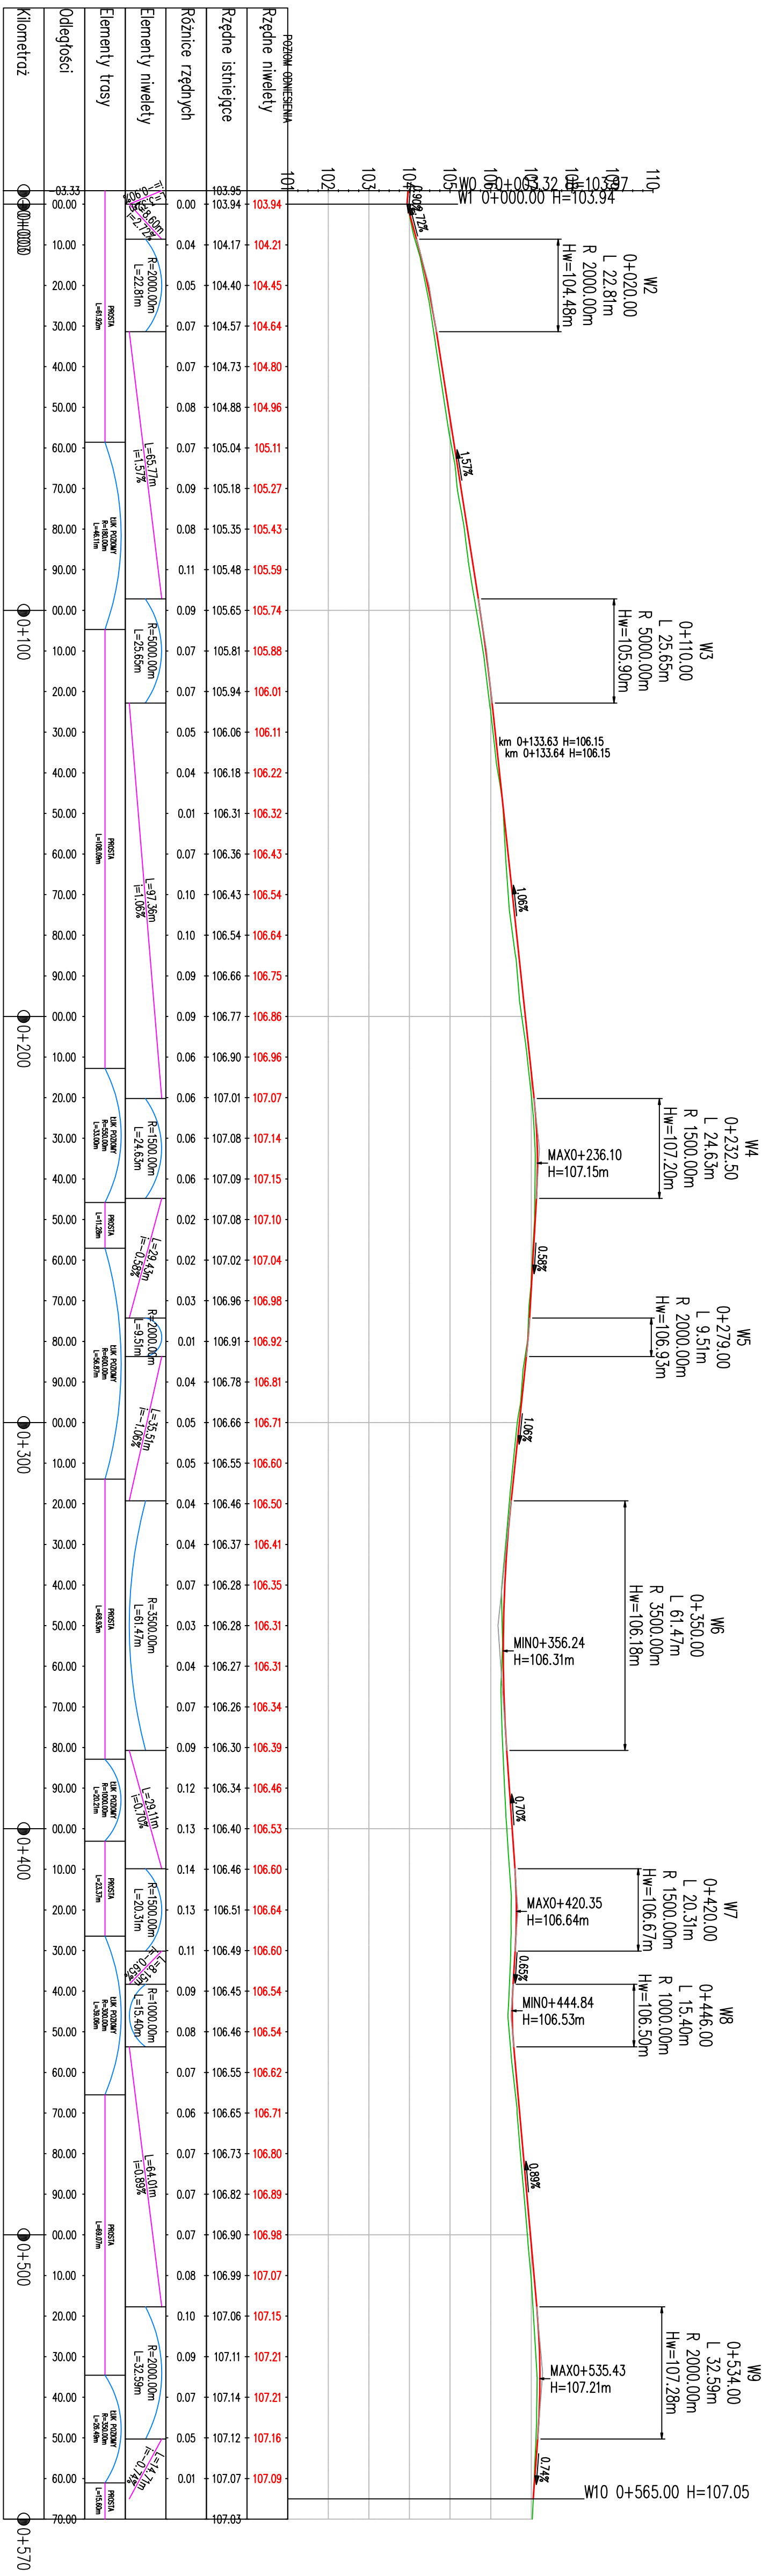

Investor:		Wnioskodawca:	
Gmina Mroczka		LZ Projekt Lator Zomex	
ul. Pił. 1 Maja 20		ul. Kosztarnow 5	
89 – 115 Mroczko		89–100 Wyszep	
Opiekt:		Nr rys.: 2	
Remont Drogi gminnej nr 0907/8C, od km 0+000 do km 0+565		Data: 07.2022	
w ciągu ulicy Piotra w Mroczy		Lp. rys.: 1	
Projektant biortza drogowca:		Stadum:	
1:500		PW	
Temat:		Branża:	
profil podłużny		Drogi	
mg na Lator Zomex do podzielenia iaa ogólna w oparciu o dane z projektu iaa ogólna w oparciu o dane z projektu iaa ogólna			